



ΕΦΗΜΕΡΙΣ ΤΗΣ ΚΥΒΕΡΝΗΣΕΩΣ

ΤΗΣ ΕΛΛΗΝΙΚΗΣ ΔΗΜΟΚΡΑΤΙΑΣ

ΤΕΥΧΟΣ ΤΕΤΑΡΤΟ **Αρ. Φύλλου 699**

24 Αυγούστου 2001

ΠΕΡΙΕΧΟΜΕΝΑ

ΑΠΟΦΑΣΕΙΣ

ΑΠΟΦΑΣΕΙΣ

Αριθ. 1063907/6777/Β0010 (1)

Καθορισμός των ορίων αιγιαλού και δημιουργία ζώνης παραλίας στην περιοχή «Ρόβα» του Δήμου Κολυμβαρίου Ν.Χανίων.

Ο ΥΠΟΥΡΓΟΣ ΟΙΚΟΝΟΜΙΚΩΝ

Έχοντας υπόψη:

1. Τις διατάξεις του Ν.3200/55 «περί διοικητικής αποκεντρώσεως» όπως αυτές τροποποιήθηκαν και ισχύουν σήμερα με τα Ν.Δ.532/79, Β.Δ.704/70, Β.Δ.705/70, Β.Δ.192/72, Π.Δ.71/84, Π.Δ.347/86, Ν.2026/92 και Π.Δ.97/93.

2. Τις διατάξεις του Α.Ν. 2344/40 «περί αιγιαλού και παραλίας» όπως έχουν τροποποιηθεί και συμπληρωθεί μεταγενέστερα.

3. Τις διατάξεις του άρθρου 20 Ν. 719/77 «περί του τρόπου σύνταξης τοπογραφικών - υψομετρικών διαγραμμάτων από ιδιώτες μηχανικούς κλπ».

4. Τις διατάξεις του Ν.Δ.439/70 «περί συμπληρώσεως των διατάξεων περί αιγιαλού».

5. Τις διατάξεις του άρθρου 100 του Π.Δ.284/88 «περί συγκροτήσεως μεταξύ άλλων και της Επιτροπής καθορισμού ορίων αιγιαλού και παραλίας και θέσεων αμμοληψίας.

6. Την υπ'αριθμ.1078204/927/0006Α/6.8.1992 κοινή Υπουργική Απόφαση των Υπουργών Προεδρίας και Οικονομικών, με την οποία διατηρείται σε ισχύ η Επιτροπή καθορισμού ορίων αιγιαλού παραλίας και θέσεων αμμοληψιας.

7. Τις διατάξεις του άρθρου 19 παράγραφος 5 Ν.Δ. 2344/95, του άρθρου 52 παράγραφος 6 Ν.2218/94, του άρθρου 4 παρ.7 του Ν.2240/94, δυνάμει των οποίων αρμοδιότητες του Υπουργείου Οικονομικών που είχαν μεταβιβασθεί στους Νομάρχες, ανήκουν στον Περ/κό Δ/ντή, σε συνδυασμό με αυτές του άρθρου 14 παρ.2 του Ν.2399/96 με τις οποίες προβλέπεται η κατάργηση των θέσεων των Περιφερειακών Δ/ντών, οι αρμοδιότητες πλέον του οποίου περιήλθαν στο Γενικό Γραμματέα της Περιφέρειας και ασκούνται από τον Αναπληρωτή Περιφερειακό Διευθυντή.

8. Τις διατάξεις του τέταρτου εδαφίου της παραγράφου 2 του άρθρου 1 και της παρ.6 του ιδίου άρθρου του Ν.2503/97 «Διοίκηση, οργάνωση, στελέχωση της Περιφέρειας, ρύθμιση θεμάτων για την Τοπική Αυτοδιοίκηση και άλλες διατάξεις» (ΦΕΚ 107/Α), σύμφωνα με τις οποίες οι Περιφερειακές Υπηρεσίες του Υπουργείου Οικονομικών, που συγκροτούσαν την Περιφερειακή Διοίκηση του Νομού ή Νομαρχίας, δεν υπήχθησαν στην ενιαία οργανική μονάδα της Περιφέρειας, ούτε καταργήθηκαν, αλλά αποτελούν από 1.9.1997, Υπηρεσίες του Υπουργείου Οικονομικών.

9. Την 1043053/483/Α0006/9.5.00 (ΦΕΚ 622 Β/10.5.00) απόφαση Υπουργού Οικονομικών «περί μεταβίβασης αρμοδιοτήτων του Υπουργού Οικονομικών στους Γεν.Γραμματέα, στους Γεν.Δ/ντές κλπ του Υπουργείου Οικονομικών.

10. Την από 1.08.2000 έκθεση της κατά το άρθρο 100 του Π.Δ.284/88 αρμόδιας Επιτροπής καθορισμού ορίων αιγιαλού και παραλίας για τον καθορισμό ορίων αιγιαλού και δημιουργία ζώνης παραλίας στην περιοχή «Ρόβα» του Δήμου Κολυμβαρίου Ν.Χανίων.

11. Το από 10.1.2000 τοπογραφικό - υψομετρικό διάγραμμα (σε 1 πινακίδα) που συνέταξε ο Δαμασκηνάκης Γεώργιος, Αγρονόμος Τοπ/φος Μηχ/κός, σε κλίμακα 1:500 ελεγμένο για την ακρίβειά του την 12.6.2000 από τον Ιωσήφ Σανδαλάκη, Αγρονόμο τοπογράφο Μηχανικό της Τ.Υ.Δ.Κ. Χανίων και θεωρημένο από την Προϊσταμένη της ίδιας Υπηρεσίας την 14.6.2000 όπως ορίζουν οι διατάξεις του άρθρου 20 του Ν. 719/77 και συνοδεύει την έκθεση της προαναφερόμενης επιτροπής.

12. Το με αριθμό 544.5/40/01/44/18.1.2001 έγγραφο του ΓΕΝ με το οποίο αναφέρεται ότι συμφωνεί με τα όρια αιγιαλού-παραλίας όπως τα καθόρισε η αρμόδια Επιτροπή, αποφασίζουμε:

Επικυρώνουμε την από 1.8.2000 έκθεση της κατά το άρ-

θρο 100 του Π.Δ.284/88 αρμοδίας επιτροπής περί χάραξης των ορίων αιγιαλού και δημιουργία ζώνης παραλίας στην περιοχή «Ρόβα» του Δήμου Κολυμβαρίου Ν.Χανίων, καθώς επίσης και το από 10.1.2000 τοπογραφικό - υψομετρικό διάγραμμα (σε 1 πινακίδα) που συνέταξε ο Δαμασκηνάκης Γεώργιος, Αγρονόμος Τοπ/φος Μηχ/κός, σε κλίμακα 1:500 ελεγμένο για την ακρίβειά του την 12.6.2000 από τον Ιωσήφ Σανδαλάκη, Αγρονόμο Τοπογράφο Μηχανικό της Τ.Υ.Δ.Κ. Χανίων και θεωρημένο από την Προϊσταμένη της ίδιας Υπηρεσίας την 14.6.2000 όπως ορίζουν οι διατάξεις του άρθρου 20 του Ν.719/77.

Στο τοπογραφικό αυτό διάγραμμα, καθορίσθηκε από την αρμόδια Επιτροπή, όπως πιο πάνω αναφέρεται, η οριογραμμή του αιγιαλού με κόκκινη συνεχόμενη πολυγωνική γραμμή με στοιχεία 46,1,2,3,........6,7,Α της οποίας οι κορυφές εξασφαλίζονται με συντεταγμένες του Κρατικού Δικτύου.

Την οριογραμμή της παραλίας με κίτρινη συνεχόμενη πολυγωνική γραμμή με στοιχεία 46',1',2',3'.......6',7',Α' με σταθερή απόσταση 10 μ., από την οριογραμμή του αιγιαλού της οποίας ομοίως οι κορυφές εξασφαλίζονται με συντεταγμένες του Κρατικού δικτύου.

Αποφαίνεται ότι δεν υφίσταται παλαιός αιγιαλός ενώ εντός της ζώνης της παραλίας δεν υπάρχουν κτίσματα.

Ο καθορισμός της οριογραμμής του αιγιαλού γίνεται για πρώτη φορά στην περιοχή αυτή και δεν έχει καθορισθεί στο παρελθόν οριογραμμή αιγιαλού.

Η παρούσα απόφαση μαζί με την έκθεση της Επιτροπής και το τοπογραφικό διάγραμμα να δημοσιευθούν στην Εφημερίδα της Κυβερνήσεως.

Αθήνα, 16 Ιουλίου 2001

Με εντολή Υπουργού
Ο Γεν. Διευθυντής Δημ. Περιουσίας
και Εθνικών Κληροδοτημάτων
ΣΠΥΡΟΣ Ι. ΣΤΑΘΗΣ

ΕΚΘΕΣΗ

ΕΠΙΤΡΟΠΗΣ ΚΑΘΟΡΙΣΜΟΥ ΤΩΝ ΟΡΙΟΓΡΑΜΜΩΝ
ΑΙΓΙΑΛΟΥ ΚΑΙ ΠΑΡΑΛΙΑΣ

Για τον καθορισμό των ορίων αιγιαλού και παραλίας στην περιοχή «Ροβα» του Δήμου Κολυμβαρίου Ν.Χανίων.

Χανιά σήμερα 1.8.2000 η παραπάνω Επιτροπή που προβλέπεται από το άρθρο 100 του ΠΔ 284/88 και συστάθηκε με την αριθμ. 5926/99/12.1.2000 απόφαση του Προϊσταμένου της Οικονομικής Επιθ/σης Κρήτης και αποτελείται από τους

1. Λουκά Μπασιά, Προϊστάμενο της Κτηματικής Υπηρεσίας Ν.Χανίων ως πρόεδρο.

2. Μαρινάκη Αντώνη, μηχανικό του Δημοσίου που υπηρετεί στην Κτηματική Υπηρεσία Χανίων ως αναπληρωματικό μέλος, λόγω κωλύματος του τακτικού μέλους.

3. Γλαμπεδάκης Νικόλαος, Υπολιμενάρχης Χανίων, ως αναπληρωματικό μέλος λόγω κωλύματος του τακτικού μέλους.

παρουσία και της γραμματέως Αδ. Βουλγαράκη συνεδρίασε στα χραφεία της Κτηματικής Υπηρεσίας για να γνωμοδοτήσει στο παραπάνω θέμα.

Αφού έλαβε υπόψη

1) Την από 14.1.2000 αίτηση των Γεωργίου και Στυλιανού Μιχελάκη με την οποία ζητούν τον καθορισμό των οριογραμμών του αιγιαλού και της παραλίας στην παραπάνω περιοχή.

2) Το από 10.1.2000 τοπογραφικό διάγραμμα (σε 1 πινακίδα) που συνέταξε ο Δαμασκηνάκης Γεώργιος, Αγρονόμος Τοπ/φος Μηχ/κος,σε κλίμακα 1:500 ελεγμένο για την ακρίβειά του την 12.6.2000 από τον Ιωσήφ Σανδαλάκη, Αγρονόμο τοπογράφο Μηχανικό της Τ.Υ.Δ.Κ. Χανίων και θεωρημένο από την Προϊσταμένη της ίδιας Υπηρεσίας την 14.6.2000.

3) Την γνώμη που σχηματίσαμε από την επιτόπια μετάβασή μας στην περιοχή σχετικά με το πλάτος της ζώνης της ξηράς που βρέχεται από τη θάλασσα.

4) Τις διατάξεις του Α.Ν. 2344/40 περί αιγιαλού και παραλίας σε συνδυασμό με τις διατάξεις του άρθρ.23 του Ν.1337/83, αποφασίζουμε:

Α) Καθορίζουμε επί του αναφερομένου τοπογραφικού διαγράμματος:

1) Οριογραμμή αιγιαλού με κόκκινη συνεχή πολυγωνική γραμμή και με κορυφές 46, 1, 2, 3,...6, 7, Α.

2) Οριογραμμή παραλίας πλάτους 10 μέτρων από την οριογραμμή του αιγιαλού με κίτρινη συνεχή πολυφωνική γραμμή και με κορυφές 46΄, 1΄, 2΄, 3΄,... 6΄, 7΄, Α΄ επειδή δεν εξυπηρετείται ο σκοπός του άρθρ.7 του Α.Ν.2344/40.

3) Εντός της ζώνης της παραλίας δεν υπάρχουν κτίσματα.


4) Αποφαινόμαστε ότι δεν υπάρχει περίπτωση παλαιού αιγιαλού.

Η Επιτροπή

Ο Πρόεδρος
ΛΟΥΚΑΣ ΜΠΑΣΙΑΣ

Τα Μέλη
1) ΑΝΤΩΝΙΟΣ ΜΑΡΙΝΑΚΗΣ
2) ΝΙΚΟΛΑΟΣ ΓΛΑΜΠΕΔΑΚΗΣ

Η Γραμματέας
ΑΔ. ΒΟΥΛΓΑΡΑΚΗ

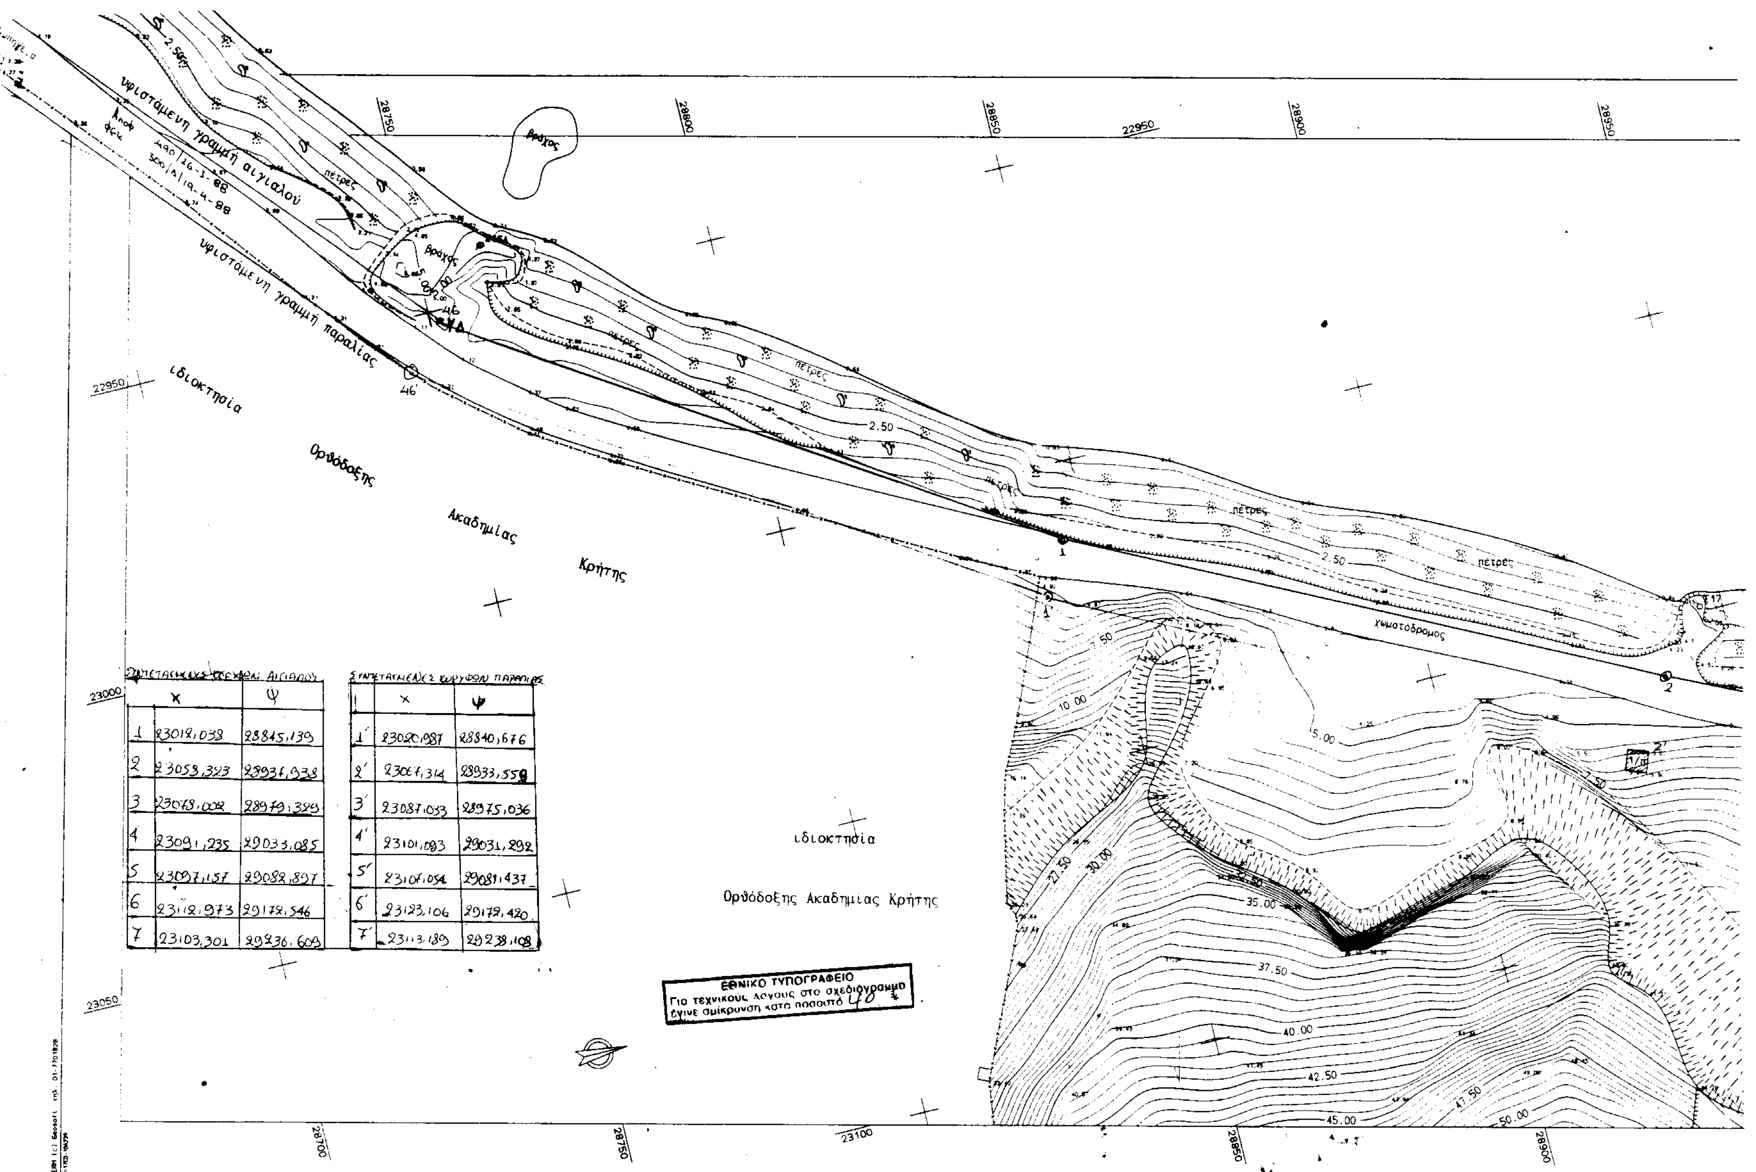


ΣΥΝΤΕΤΑΓΜΕΝΕΣ ΚΟΡΥΦΩΝ ΑΙΓΙΑΛΟΥ


	X	Ψ
1	23018,038	28845,139
2	23053,323	28934,938
3	23078,008	28979,329
4	23091,235	29033,085
5	23097,157	29082,897
6	23112,973	29172,546
7	23103,301	29236,609


ΣΥΝΤΕΤΑΓΜΕΝΕΣ ΚΟΡΥΦΩΝ ΠΑΡΑΛΙΑΣ


	X	Ψ
1'	23020,987	28840,676
2'	23067,314	28933,559
3'	23087,033	28975,036
4'	23101,093	29031,292
5'	23107,054	29081,437
6'	23123,106	29172,420
7'	23113,189	29238,108

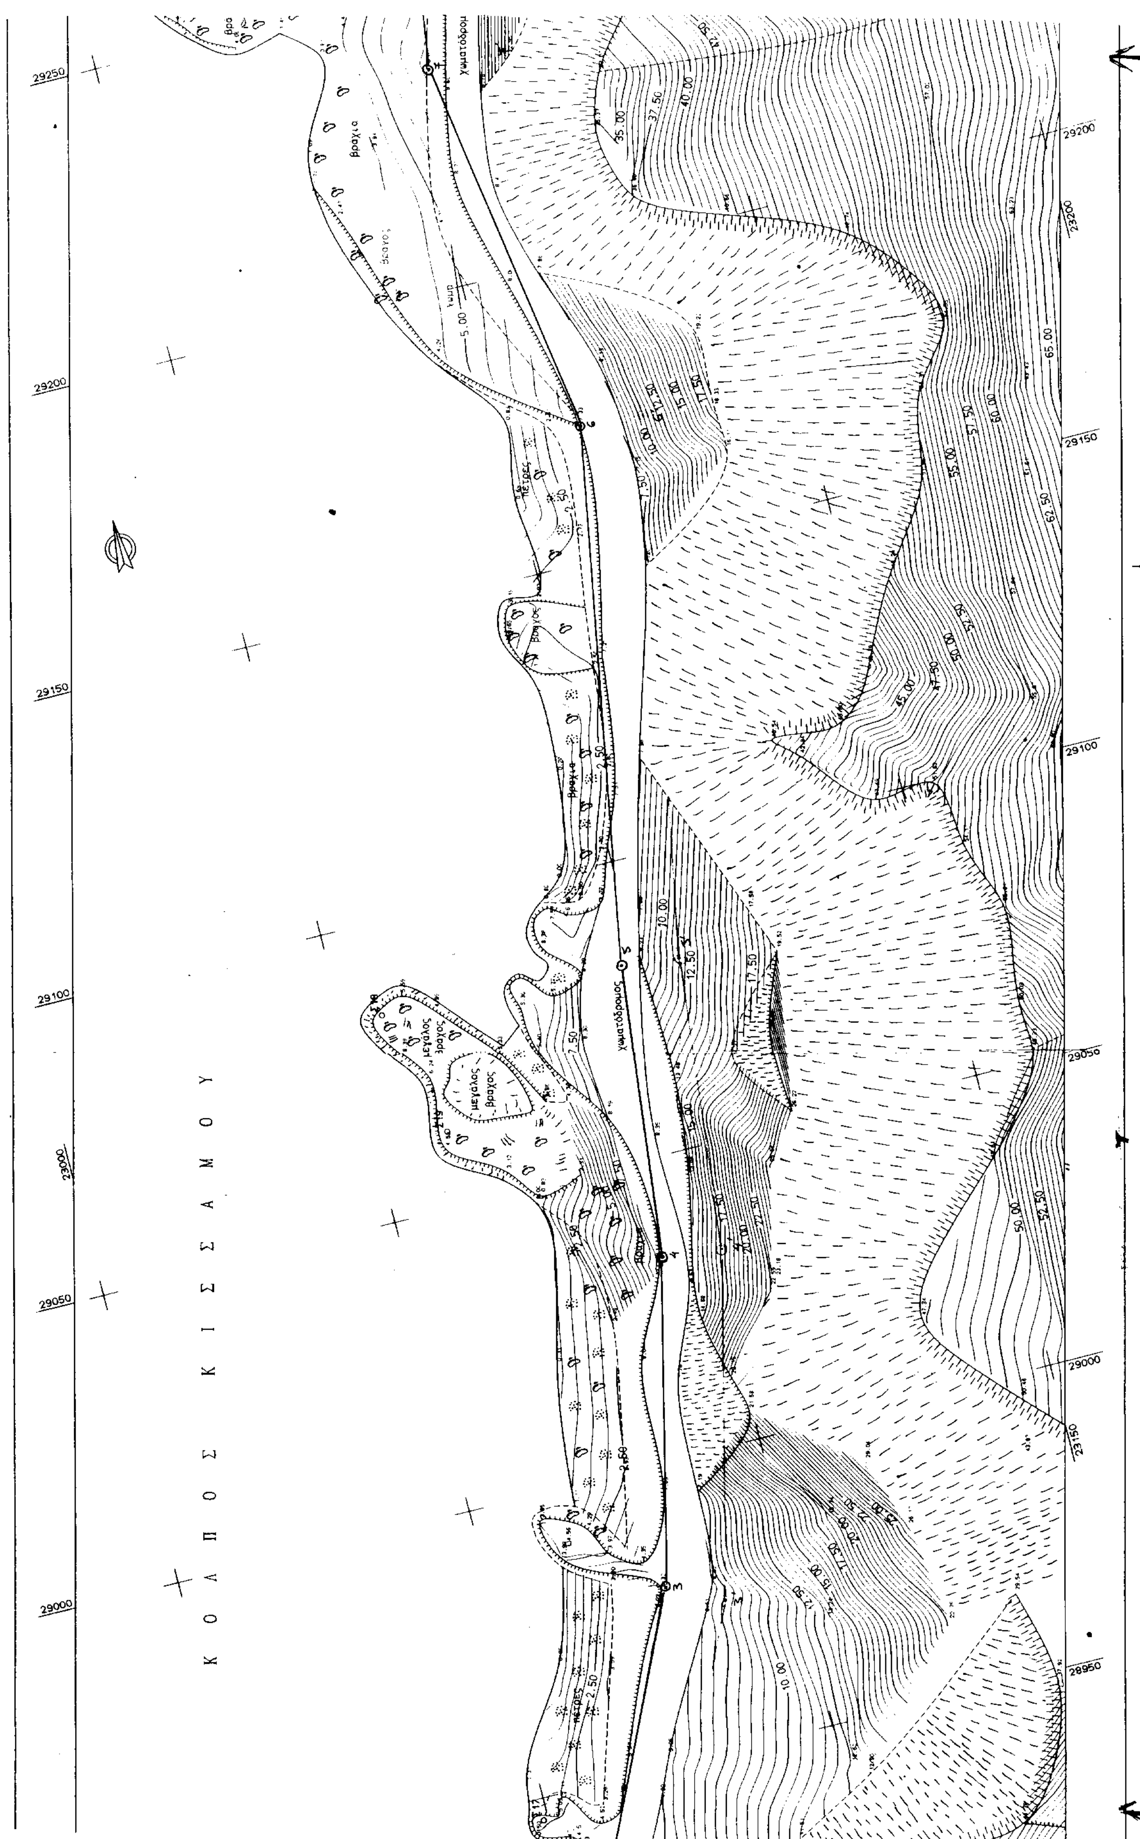

ΚΟΛΠΟΣ ΚΙΣΣΑΜΟΥ
χωματόδρομος
μεγάλος βράχος
βράχια

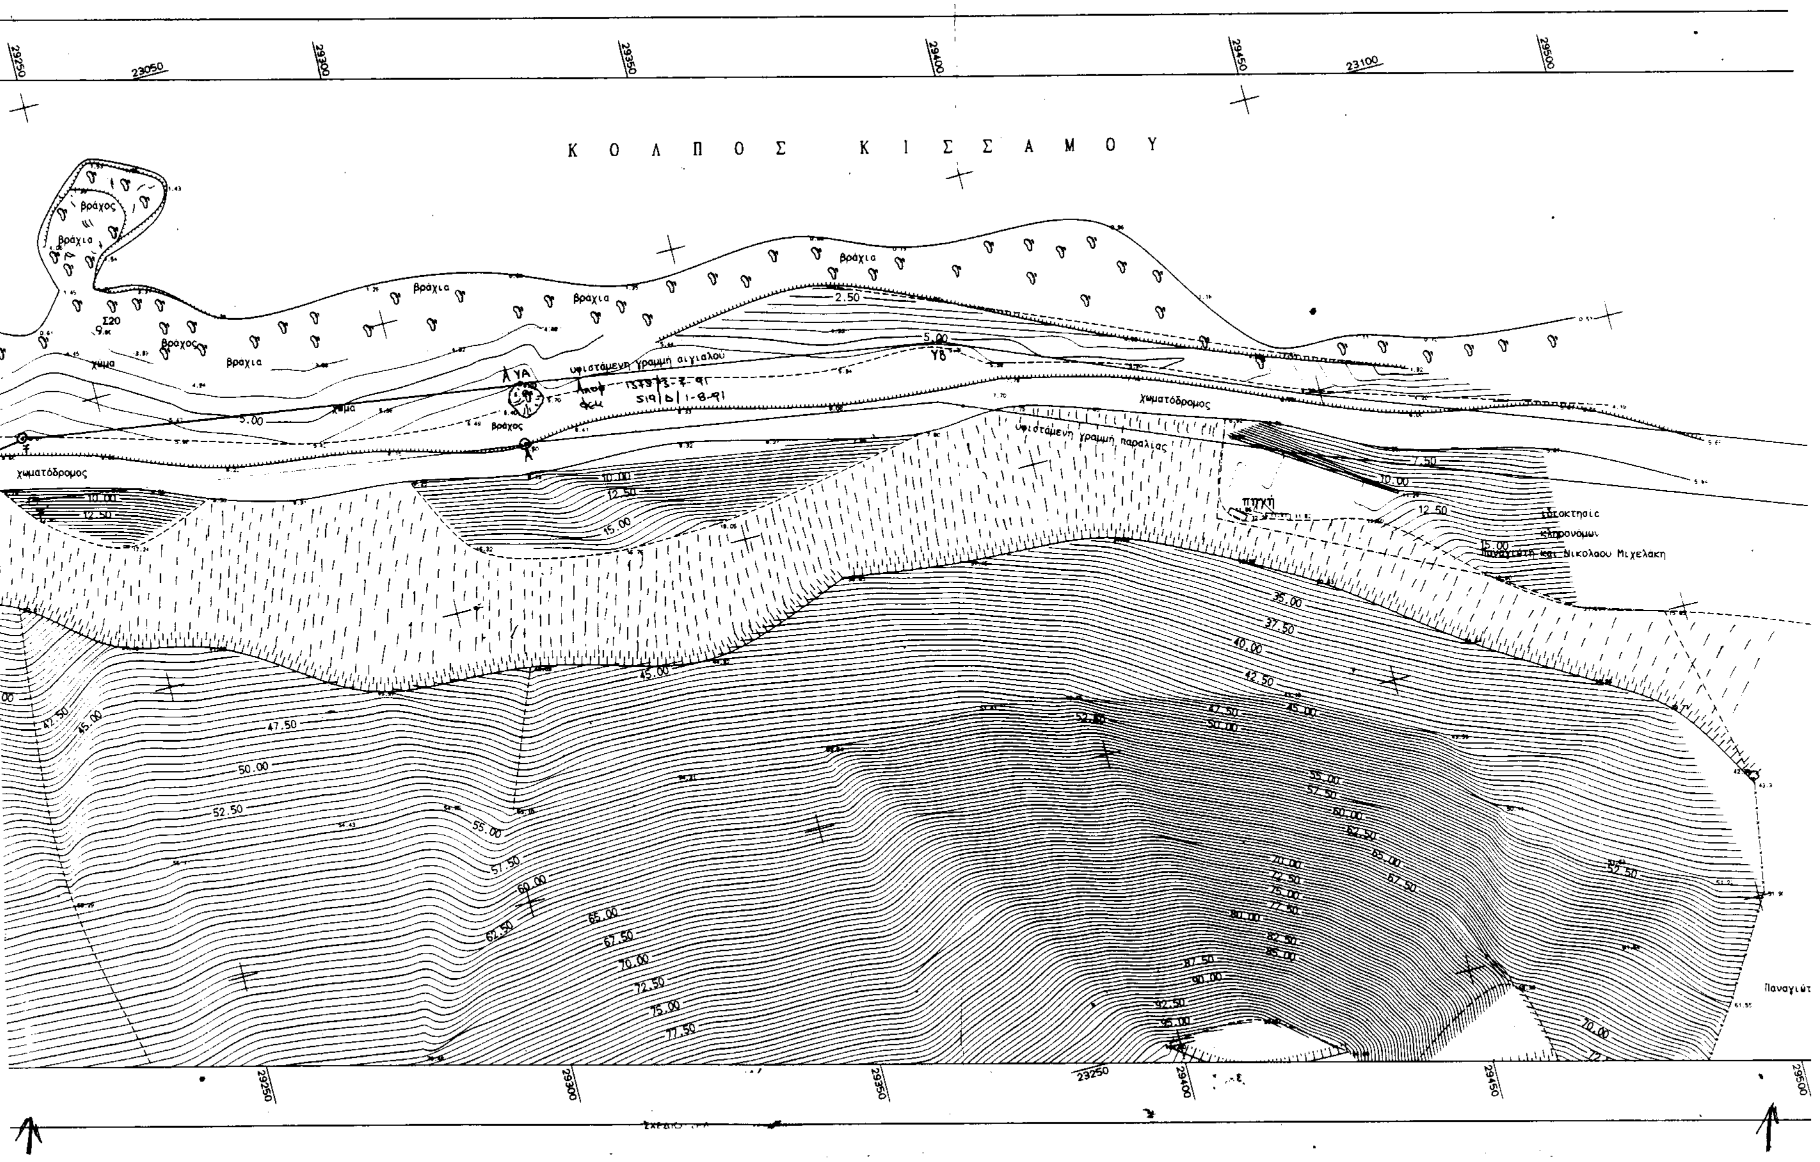
Κ Ο Λ Π Ο Σ   Κ Ι Σ Σ Α Μ Ο Υ
χωματόδρομος
χωματόδρομος
βράχια
βράχος
29500
29450
29400
29350
29300
29250
23100
23050

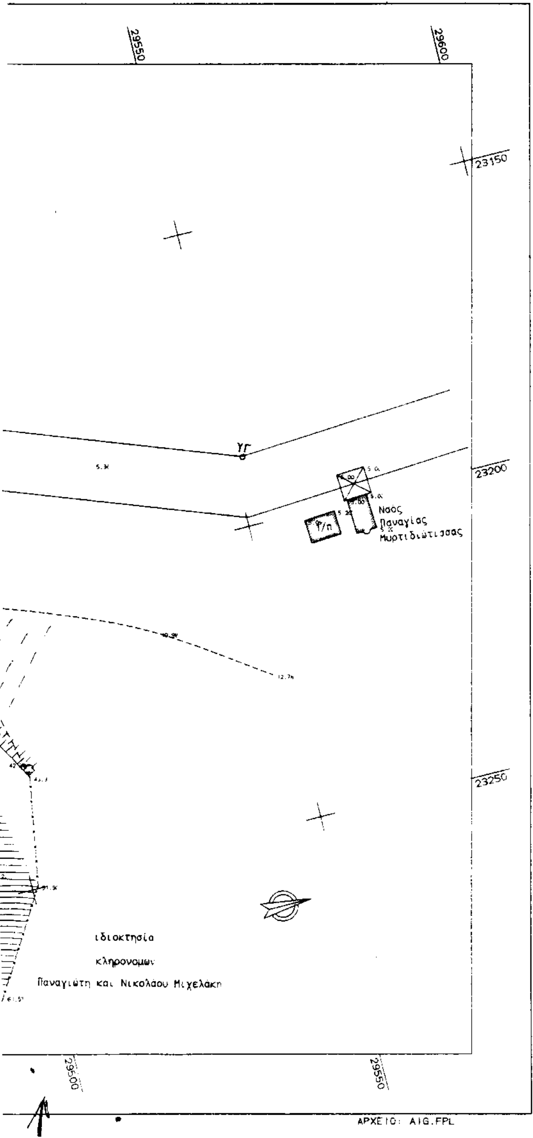

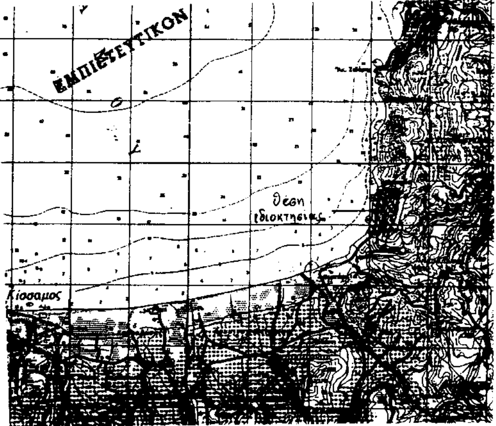

ΥΠΕΥΘΥΝΗ ΔΗΛΩΣΗ ΜΗΧΑΝΙΚΟΥ

Η αποτυπωση του γηπέδου έγινε με εξαρτηση απο το κρατικο τριγωνομετρικο δικτυο στο προβολικο συστημα ΗΑΤΤ. (Κεντρο Φύλλου φο =35.15 λο=-0.15)

ΥΠΟΜΝΗΜΑ

- Οριο
- Οριο ιδιοκτησιας (κυκλάκια)
- Φρύδι πρανους (ανω οριογραμμη πτώσης του εδάφους)
- πόδι πρανους (κατω οριογραμμη πτωσης του εδαφους)
- Οριο βράχου-χώματος
- Συρματοπλεγμα
- τοιχείο
- Βραχος
- Κροκαλο-χαλικώδες έδαφος

Συντεt/νες κορυφών υφιστάμενων γραμμων Αιγιαλου

	X	Y	
ΥΑ	23115.31	29315.81	
ΥΒ	23126.12	29389.68	(Βορεια)
ΥΓ	23149.55	29446.35	
ΥΔ	22951.77	28751.76	(Νοτια)

ΓΙΩΡΓΟΣ Ε ΔΑΜΑΣΚΗΝΑΚΗΣ
ΑΓΡΟΝ. ΤΟΠΟΓΡΑΦΟΣ ΜΗΧΑΝΙΚΟΣ ΑΠΘ
ΜΕΛΟΣ Τ.Ε.Ε. Α.Μ. 70453
ΚΕΝΤΡΙ ΙΕΡΑΠΕΤΡΑΣ ☎ 0842 23002
0944 209795 081 222256
ΑΦΜ 031142312 ΔΟΥ ΙΕΡΑΠΕΤΡΑΣ

ΤΟΠΟΓΡΑΦΙΚΟ ΔΙΑΓΡΑΜΜΑ

ΚΑΘΟΡΙΣΜΟΥ ΟΡΙΩΝ ΑΙΓΙΑΛΟΥ - ΠΑΡΑΛΙΑΣ

ΔΗΜΟΥ ΚΟΛΥΜΒΑΡΙΟΥ
ΝΟΜΟΥ ΧΑΝΙΩΝ

ΔΗΜΗΤΡΙΟΥ ΜΙΧΕΛΑΚΗ

ΑΝΑΔΟΧΟΣ ΜΕΛΕΤΗΤΗΣ	ΥΠΟΓΡΑΦΗ	ΣΥΝΤΑΞΑΣ	ΗΜΕΡΟΜΗΝΙΑ ΣΥΝΤΑΞΗΣ	ΥΠΟΓΡΑΦΗ
ΔΑΜΑΣΚΗΝΑΚΗΣ ΓΙΩΡΓΟΣ		ΔΑΜΑΣΚΗΝΑΚΗΣ ΓΙΩΡΓΟΣ		

ΥΠΟΜΝΗΜΑ ΕΠΙΤΡΟΠΗΣ ΚΑΘΟΡΙΣΜΟΥ ΟΡΙΩΝ ΑΙΓΙΑΛΟΥ - ΠΑΡΑΛΙΑΣ

Το παρόν τοπογραφικό διάγραμμα συνοδεύει την από 1-8-2000 Έκθεση της επιτροπής καθορισμού ορίων Αιγιαλού και Παραλίας.

Εξαρτημένο Μετρικό Δίκτυο

Δεν

δεν

Λουκάς Μπασάκης Πολιτικός Μηχανικός

ΜΑΡΙΝΑΚΗΣ ΑΝΤ.

ΓΙΑΝΝΙΤΣΑΚΗΣ ΝΙΚ.

ΕΛΕΓΧΘΗΚΕ για την ακρίβεια της αποτύπωσης
Ο Μηχ/κος ΤΥΔΚ
ΙΩΣΗΦ ΣΑΝΔΑΛΑΚΗΣ
12-6-2000

ΘΕΩΡΗΣΗ — Η Δ/ντρια ΤΥΔΚ Χανίων ΕΡ. ΧΟΥΛΑΚΗ — ημερομηνία 14-6-2000

Η οριογραμμή αιγιαλού έχει κορυφές τις 46, 1, 2, 3, ..., 6, 7, Α

Η οριογραμμή παραλίας έχει κορυφές τις 46', 1', 2', 3', ..., 6', 7', Α'

ΑΝΟΥΑΡΙΟΣ 2000

1:500

Αριθ. 2008 (2)

Κήρυξη αναδασωτέας έκτασης (0,490 στρ.) στη θέση «3ο Πανόραμα Κινέττας» Δήμου Μεγάρων.

Ο ΓΕΝΙΚΟΣ ΓΡΑΜΜΑΤΕΑΣ ΠΕΡΙΦΕΡΕΙΑΣ ΑΤΤΙΚΗΣ

Έχοντας υπόψη:

1. Τις δ/ξεις του Ν. 2503/97 «Διοίκηση-οργάνωση-στελέχωση Περιφέρειας........».

2. Τις δ/ξεις του άρθρου. 117 παρ.3 του Συντάγματος της Χώρας.

3. Τις δ/ξεις του Ν.998/79 «περί προστασίας των Δασών κ.λ.π.» και ειδικότερα α) του άρθρ. 41, β) του άρθρ. 38.

4. Τις δ/γες του Υπουργείου Γεωργίας α) 160417/1180/8.7.80 και β) 182447/3049/24.9.80.

5. Την 1493/18.6.2001 πρόταση του Δασαρχείου Μεγάρων και την σχετική έκθεση αυτοψίας από τις οποίες προκύπτει ότι η δασική βλάστηση καταστράφηκε από εκχέρσωση - κατάληψη, αποφασίζουμε:

Κηρύσσουμε αναδασωτέα με σκοπό τη διατήρηση του χαρακτήρα του δάσους ώστε ν'αποκλεισθεί η διάθεσή του για άλλο προορισμό πλην δασικού, δασική έκταση τετρακοσίων ενενήντα χιλιοστών του στρέμματος (0,490 στρεμ.) που βρίσκεται στη θέση «3ο Πανόραμα Κινέττας» Περιφέρειας Δήμου Μεγάρων ΝΟΜΑΡΧΙΑΣ ΔΥΤΙΚΗΣ ΑΤΤΙΚΗΣ που προσδιορίζεται από τα στοιχεία Α,Β,Γ,Δ,Α και έχει όρια:

ΑΝΑΤΟΛΙΚΑ: Δάσος-γυμνή έκταση.

ΔΥΤΙΚΑ: Δάσος.

ΒΟΡΕΙΑ: Δάσος, γυμνή έκταση και οικία.

ΝΟΤΙΑ: Οδό Καποδιστρίου και πέραν αυτής οικία-δάσος.

Όπως φαίνεται στο συνημμένο διάγραμμα που αποτελεί αναπόσπαστο μέρος απόφασης αυτής.

Η καταστραφείσα δασική βλάστηση θα αποκατασταθεί με φυσική αναγέννηση.

Η απόφαση αυτή να δημοσιευθεί στην Εφημερίδα της Κυβερνήσεως.


Αιγάλεω, 9 Ιουλίου 2001

Ο Γενικός Γραμματέας Περιφέρειας
ΜΙΧΑΗΛ ΚΥΡΙΑΚΙΔΗΣ

ΤΟΠΟΓΡΑΦΙΚΟ ΔΙΑΓΡΑΜΜΑ

έκτασης δάσους εμβαδού 490 τ.μ. στη θέση Πανόραμα Κινέτα, περιοχής Δήμου Μεγάρων, που εκχερσώθηκε παράνομα και κηρύσσεται αναδασωτέα.

ΚΛΙΜΑΚΑ 1:500

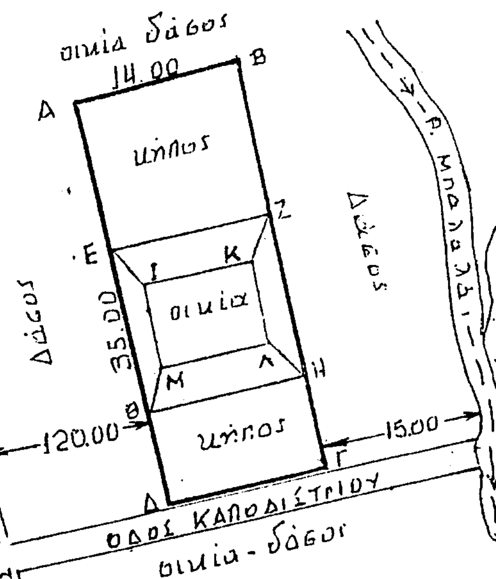


ΥΠΟΜΝΗΜΑ

1. ΑΒΓΔΑ: ΑΝΑΔΑΣΩΤΕΑ ΕΚΤΑΣΗ 14.00x35.00= 490m²

α. ΕΖΗΘΕ: ΒΑΣΗ ΟΙΚΙΑΣ ΔΙΑΣΤ. 14.00x14.00x1.00μ

β. ΙΚΛΜΙ: ΟΙΚΙΑ ΔΙΑΣΤΑΣΕΩΝ 10.00x7.00x2.50 μ.

Τοπογραφικό βάθρο διάγραμμα 1:5000 ΓΥΣ (6450-1,3) στο οποίο φαίνεται η θέση της αναδασωτέας έκτασης

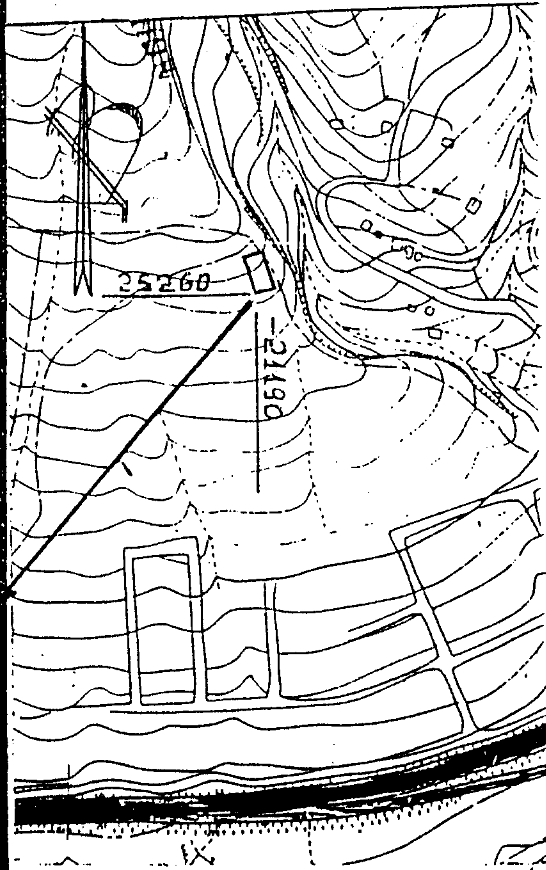

ΕΘΝΙΚΟ ΤΥΠΟΓΡΑΦΕΙΟ
Για τεχνικούς λόγους στο φύλλο 7,8 έγινε σμίκρυνση κατά ποσοστό

Ανήκει στην 2008/9-7-01 Απόφαση του Γ.Γ.Π.Α

Μέγαρα 6-6-2001
Ο Συντάκτης
Γεώργιος Παπαθωμάς
Δασοπόνος

ΘΕΩΡΗΘΗΚΕ

ΑΘΗΝΑ 9-7-01
Ο Γ.Γ.Π.Α.
ΜΙΧΑΗΛ ΚΥΡΙΑΚΙΔΗΣ

Αιγάλεω 9-7-01
Ο Δ/ντής Δασών
Απόστολος Λιπαθής
Δασολόχος

Μέγαρα 7.6.2001
Ο Δασάρχης α.α.
Πέτρος Λακκάς
Δασολόχος